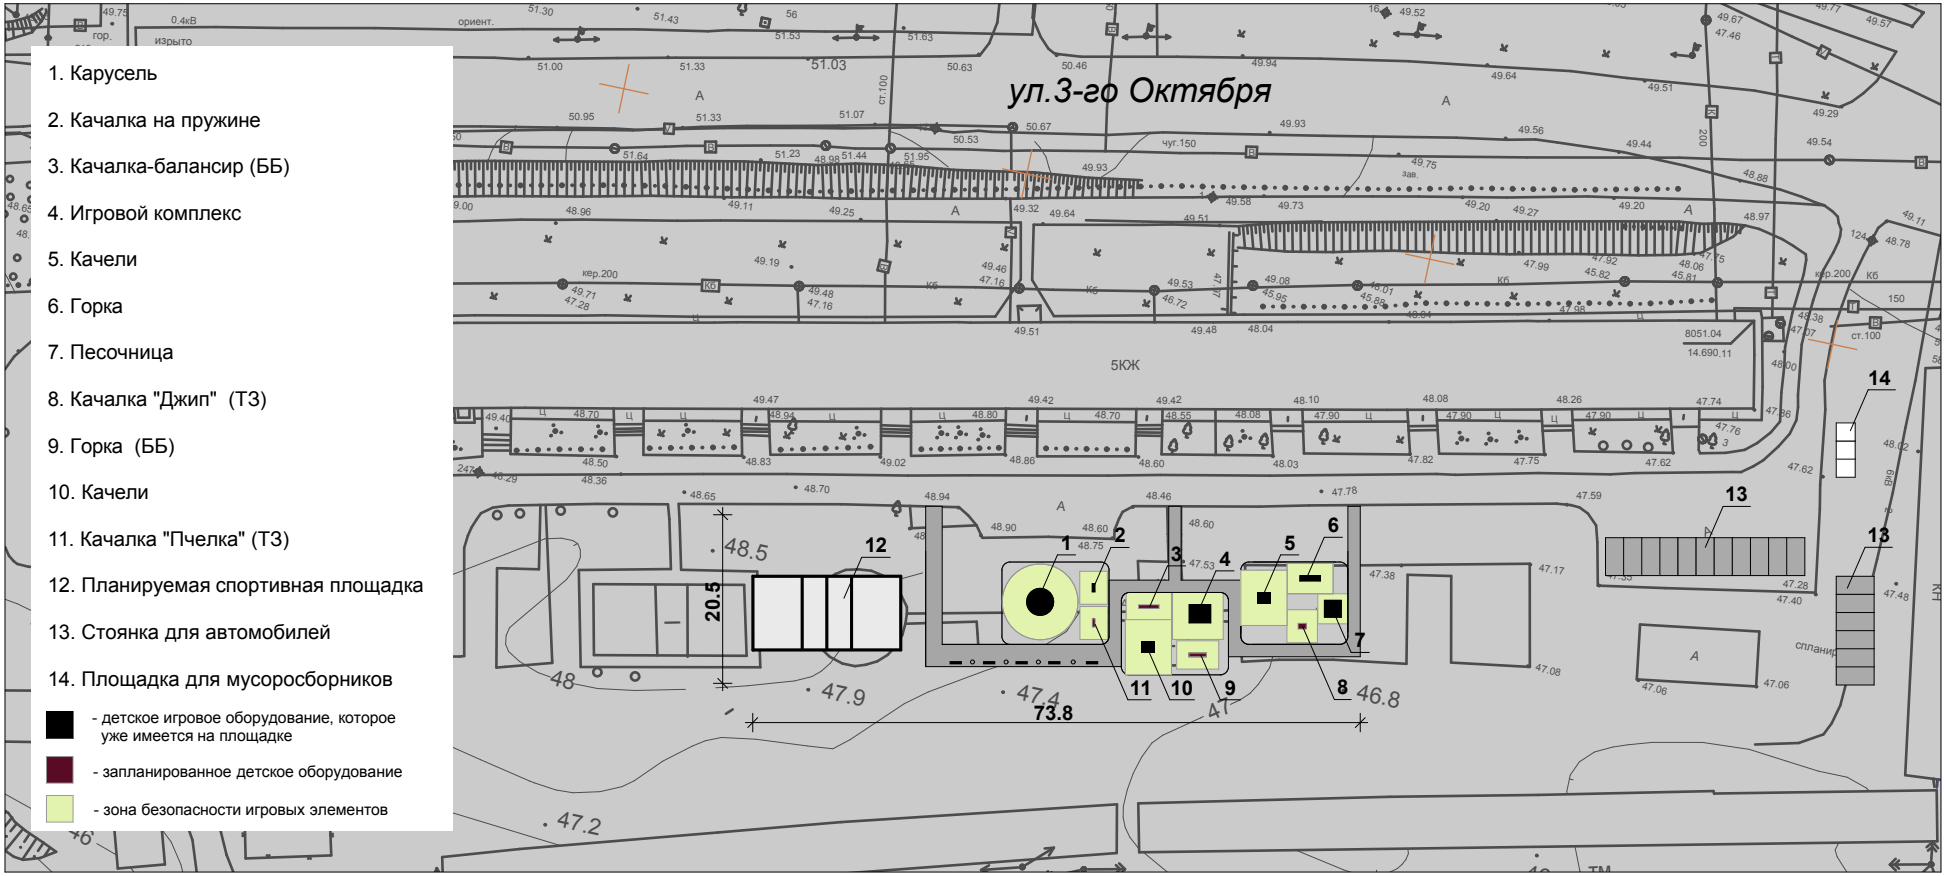Схема расположения детской игровой площадки в районе д.№2 по ул.3-го Октября